


SYSTEMAUFBAU GESCHOSSDECKE MIT FUSSBODENHEIZUNG / MASSSTAB 1:5

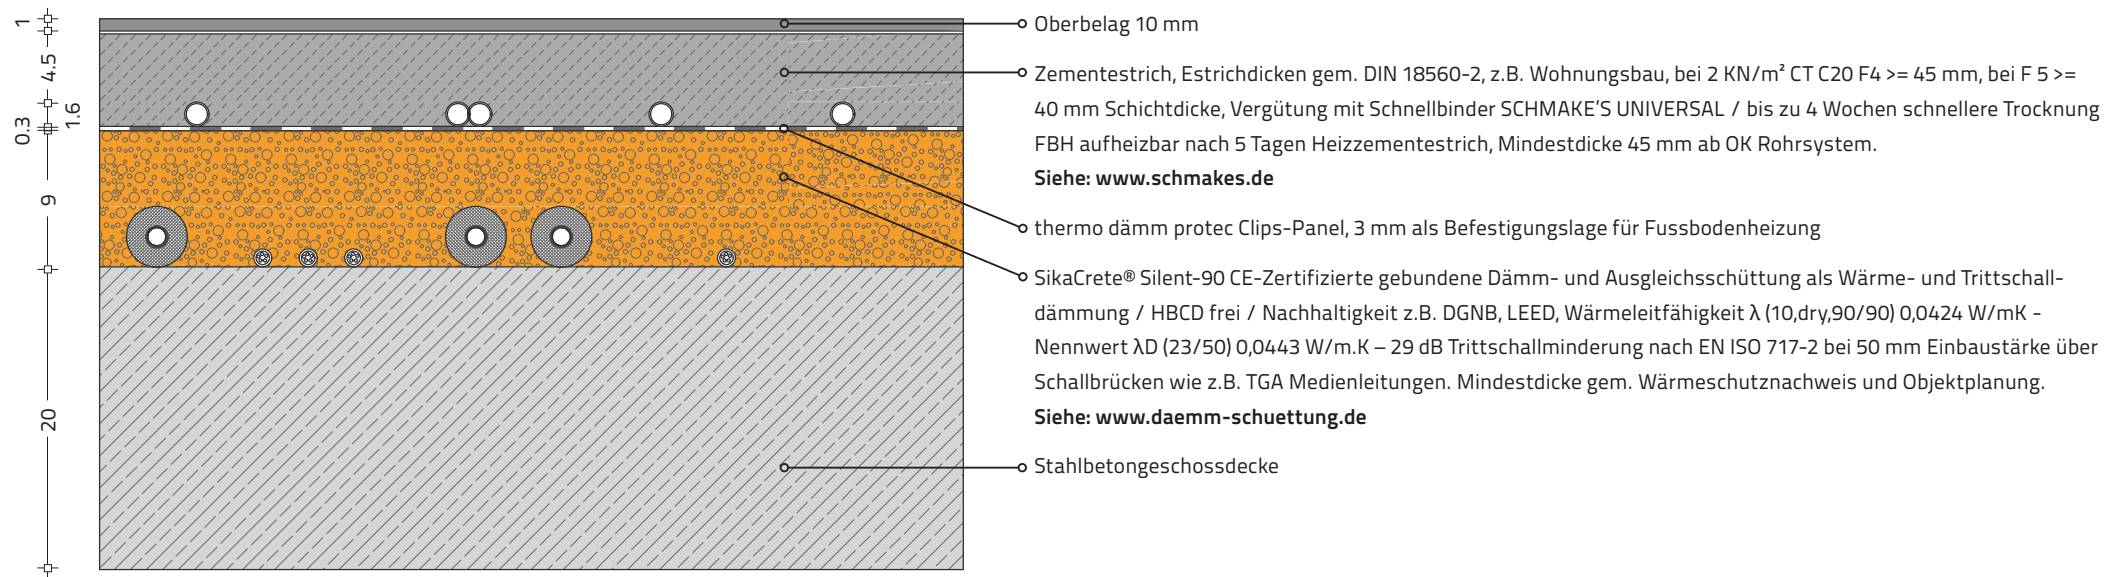

SYSTEMAUFBAU GESCHOSSDECKE OHNE FUSSBODENHEIZUNG / MASSSTAB 1:5

